


# Studio « Le Relais de Poste »

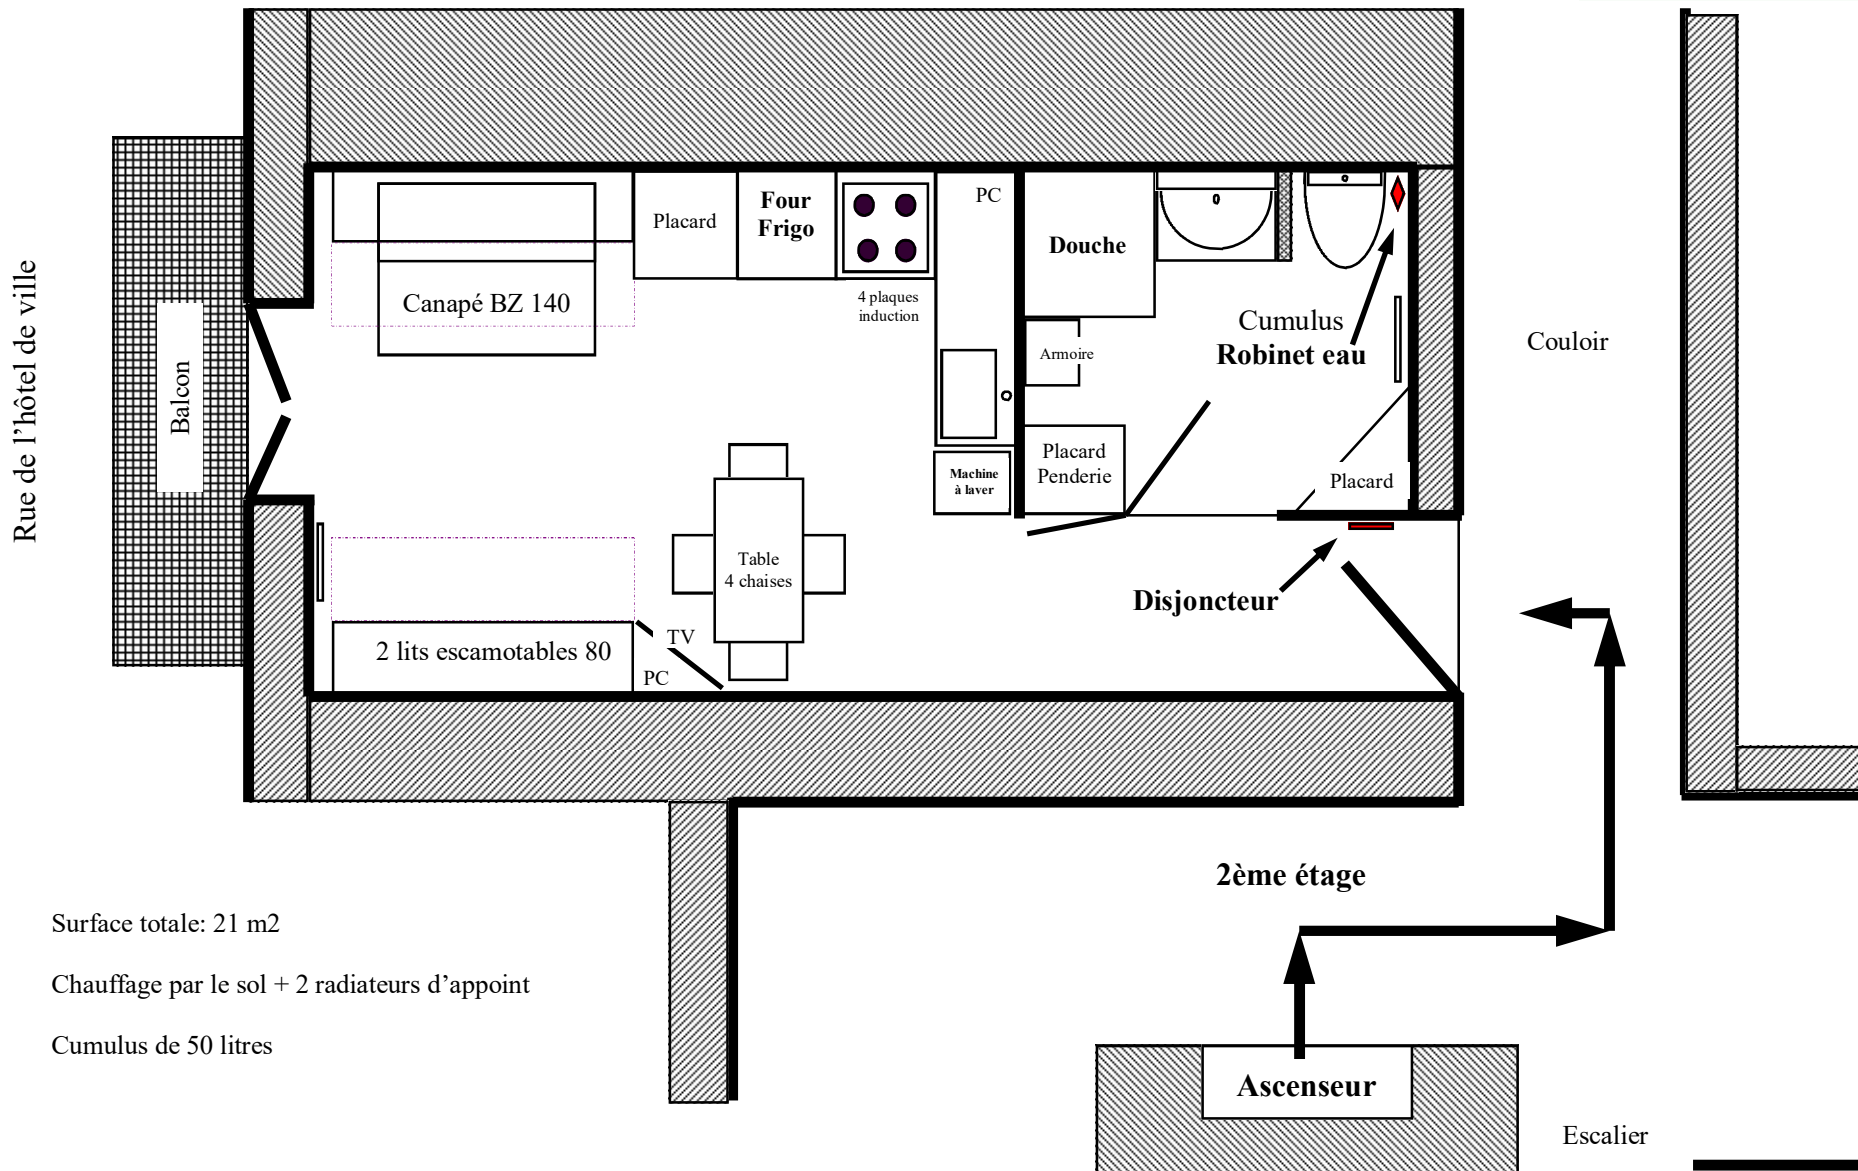

Surface totale: 21 m<sup>2</sup>

Chauffage par le sol + 2 radiateurs d'appoint

Cumulus de 50 litres